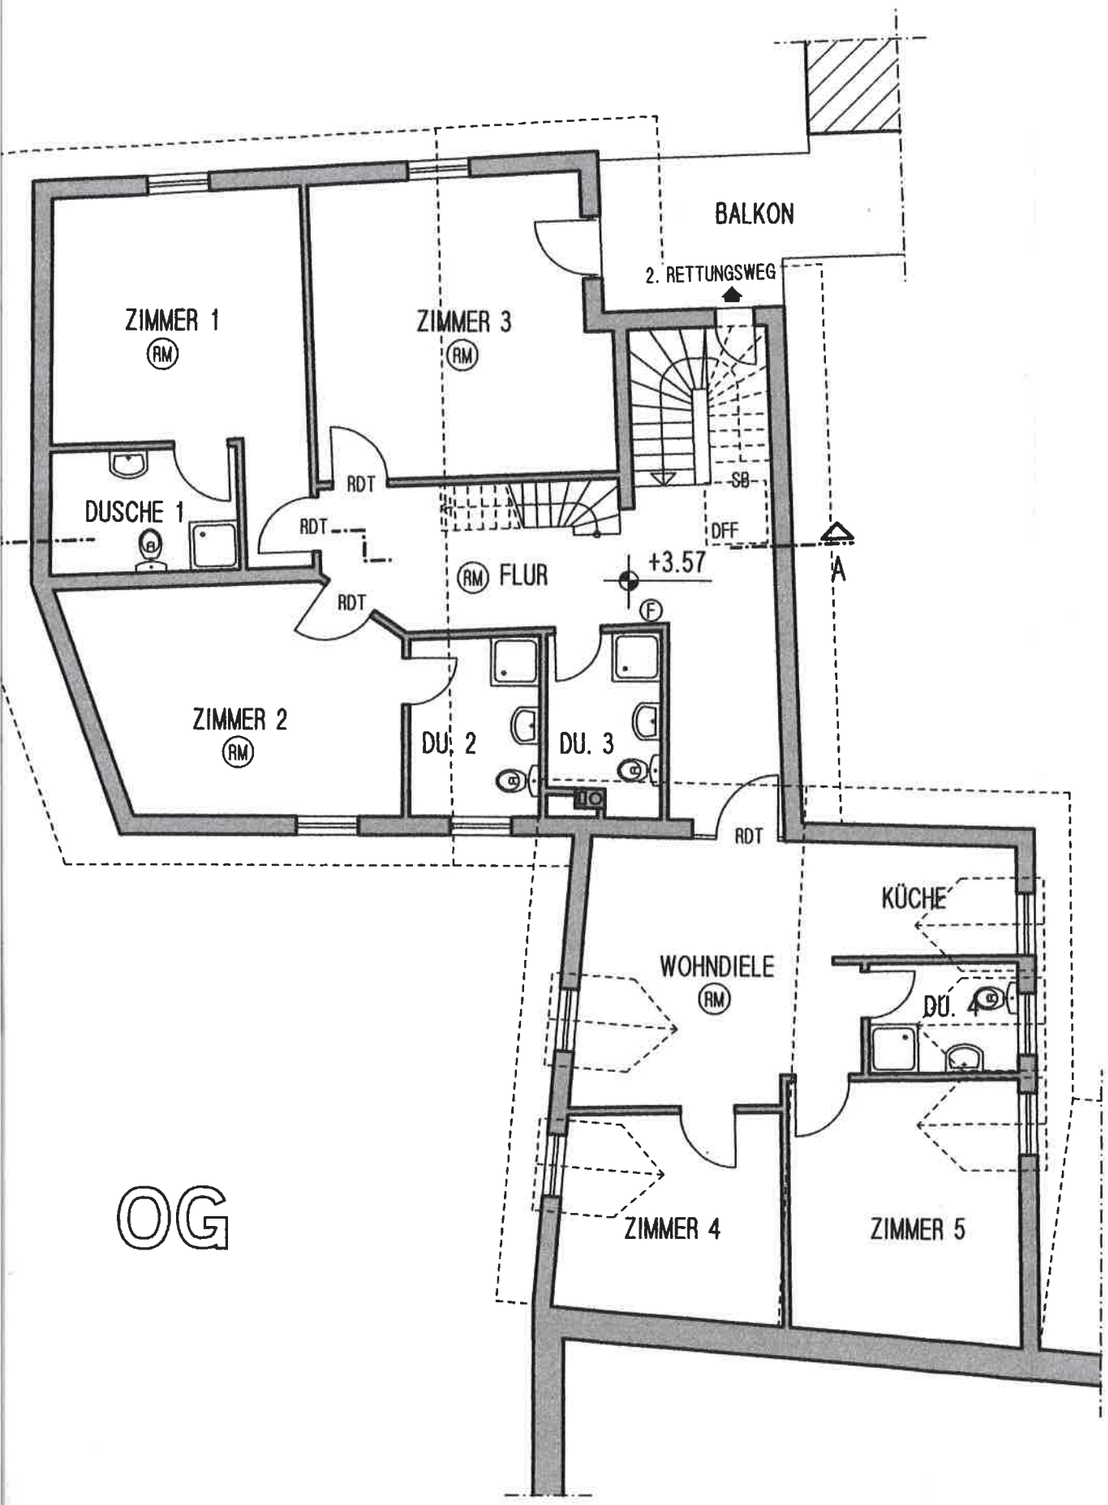
BALKON
2. RETTUNGSWEG
ZIMMER 1
RM
ZIMMER 3
RM
DUSCHE 1
RDT
RDT
SB
DFF
RM FLUR
+3.57
F
RDT
A
ZIMMER 2
RM
DU. 2
DU. 3
RDT
KÜCHE
WOHNDIELE
RM
DU. 4
ZIMMER 4
ZIMMER 5

OG

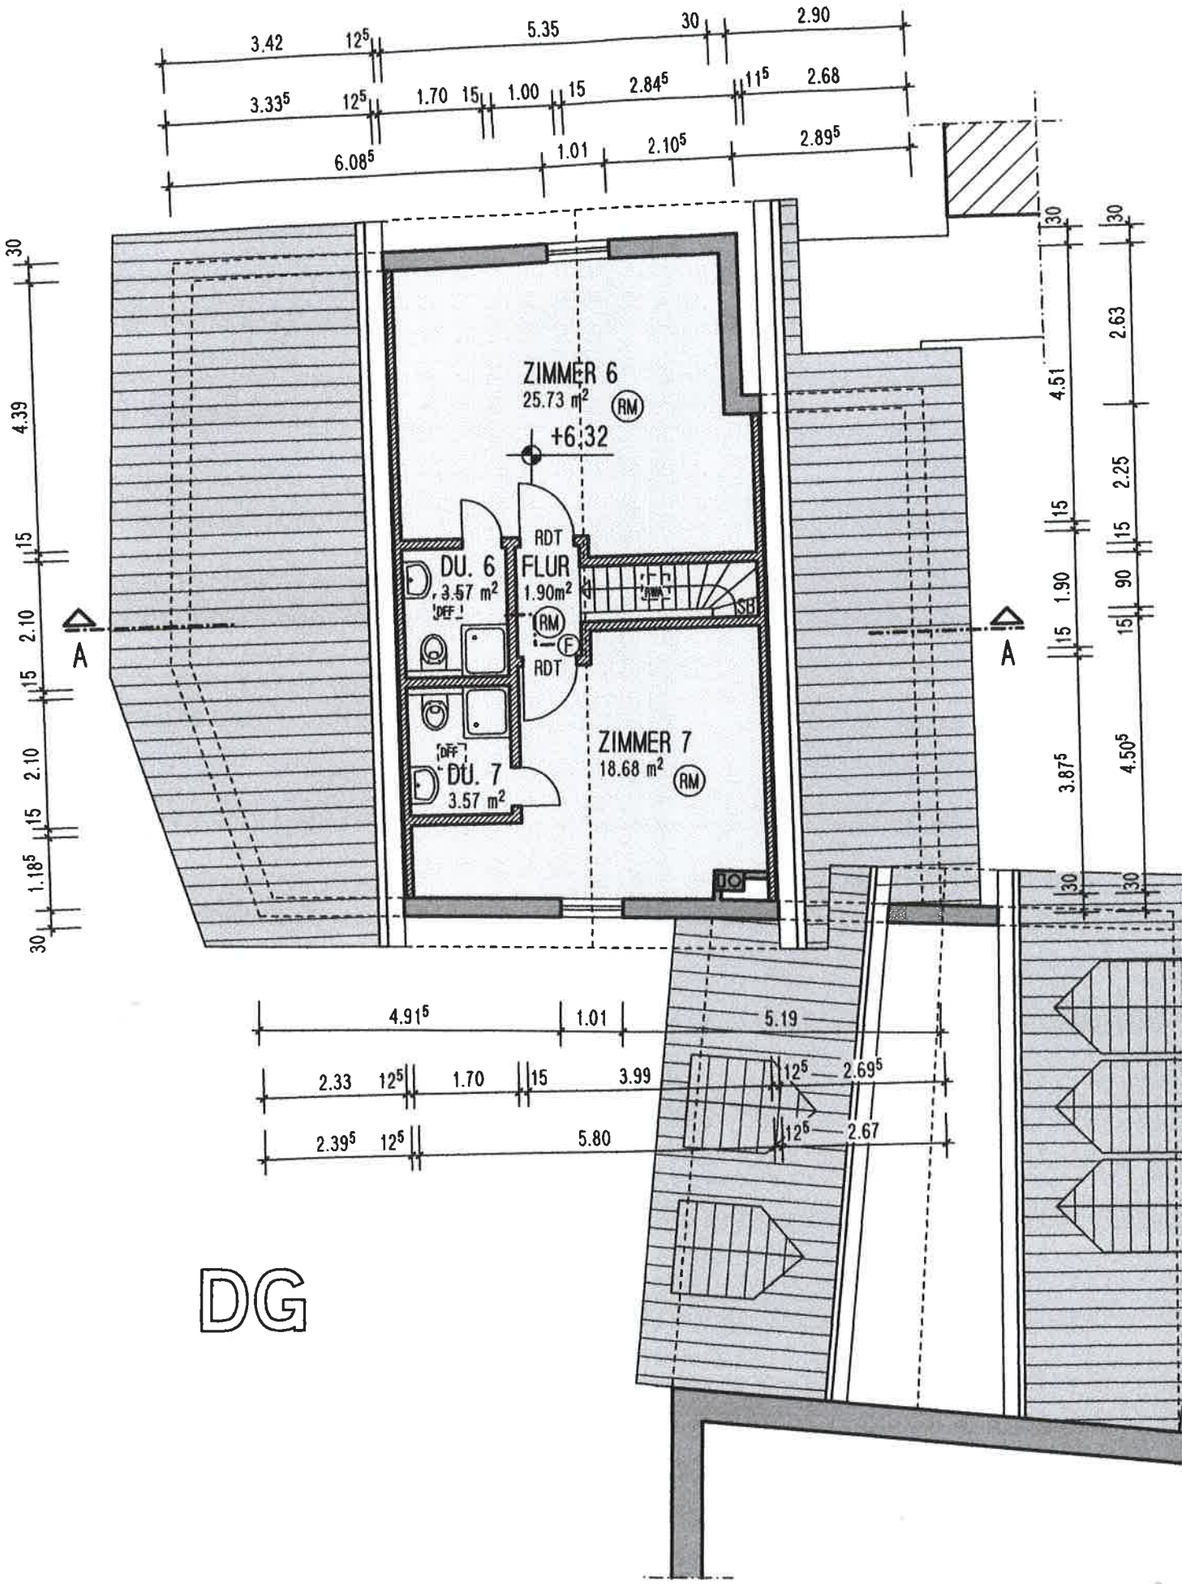
3.42
12.5
5.35
30
2.90
3.33.5
12.5
1.70
15
1.00
15
2.84.5
11.5
2.68
6.08.5
1.01
2.10.5
2.89.5
ZIMMER 6
25.73 m²
RM
+6.32
RDT
DU. 6
3.57 m²
DFF
FLUR
1.90m²
RM
F
RDT
SB
A
A
ZIMMER 7
18.68 m²
RM
DFF
DU. 7
3.57 m²
4.91.5
1.01
5.19
2.33
12.5
1.70
15
3.99
12.5
2.69.5
2.39.5
12.5
5.80
12.5
2.67

DG